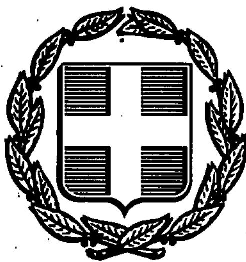


ΕΦΗΜΕΡΙΣ ΤΗΣ ΚΥΒΕΡΝΗΣΕΩΣ
ΤΗΣ ΕΛΛΗΝΙΚΗΣ ΔΗΜΟΚΡΑΤΙΑΣ

ΑΘΗΝΑ 25 ΑΠΡΙΛΙΟΥ 1991	ΤΕΥΧΟΣ ΔΕΥΤΕΡΟ	ΑΡΙΘΜΟΣ ΦΥΛΛΟΥ 259

ΠΕΡΙΕΧΟΜΕΝΑ

ΥΠΟΥΡΓΙΚΕΣ ΑΠΟΦΑΣΕΙΣ ΚΑΙ ΕΓΚΡΙΣΕΙΣ

ΥΠΟΥΡΓΙΚΕΣ ΑΠΟΦΑΣΕΙΣ & ΕΓΚΡΙΣΕΙΣ

Αριθ. Τ. 1649/5843 (1)

Καθορισμός τιμής διάθεσης των Ενημερωτικών Νο 3 και Νο 4 του Ολοκληρωμένου Τελωνειακού Δασμολογίου TARIC Φορολογικές Επιβαρύνσεις έτους 1991».

Ο ΥΠΟΥΡΓΟΣ ΟΙΚΟΝΟΜΙΚΩΝ

Έχοντας υπόψη:

1) Το από 29.11.90 Υπηρεσιακό Σημείωμα της 17ης Δ/νσης του ΥΠ. ΟΙΚ. με το οποίο ζητείται ο καθορισμός τιμής διάθεσης του Ολοκληρωμένου Τελωνειακού Δασμολογίου TARIC και Φορολογικές Επιβαρύνσεις, εφόσον κριθεί αμαγκαία η αναπροσαρμογή της τιμής διάθεσής του.

2) Τις διατάξεις του άρθρου 48 του Ν. 1591/86 (ΦΕΚ 50/Α) «Περί αντιτίμων ή δικαιωμάτων πάσης φύσεως για πώληση βιβλίων, κωδίκων κ.λ.π. εντύπων γενικά από Δημόσιες Υπηρεσίες προς τρίτους».

3) Το από 13.3.91 Πρακτικό της Επιτροπής που συστήθηκε για τον προσδιορισμό του αντιτίμου διάθεσης του Ολοκληρωμένου Τελωνειακού Δασμολογίου TARIC Φορολογικές Επιβαρύνσεις έτους 1991, με το οποίο εισηγείται τη διάθεση των Ενημερωτικών Νο 3 και Νο 4 του έργου αυτού στο ποσό των πέντε χιλιάδων (5.000) δραχμών.

4) Το από 28/2/91 Ενημερωτικό σημείωμα της 17ης Δ/νσης υπόψη Γεν. Γραμματέα, αποφασίζουμε:

1) Εγκρίνουμε τη διάθεση των Ενημερωτικών Νο 3 και Νο 4 του έργου «Ολοκληρωμένο Δασμολόγιο TARIC Φορολογικές Επιβαρύνσεις έτους 1991» στο ποσό των πέντε χιλιάδων (5.000) δραχμών.

Η απόφαση αυτή να δημοσιευθεί στην Εφημερίδα της Κυβερνήσεως.

Αθήνα, 10 Απριλίου 1991

Ο ΥΠΟΥΡΓΟΣ
ΙΩΑΝΝΗΣ ΠΑΛΑΙΟΚΡΑΣΣΑΣ

Αριθ. 1029435/474/0001 (2)

Καθορισμός πάγιας επιχορήγησης της Δ/νσης Τελωνείων Αττικής για καθαριότητα και γραφική ύλη Α' τετραμήνου 1991 από 1.3 έως 30.6.1991 για γραφική ύλη και καθαριότητα».

Ο ΥΠΟΥΡΓΟΣ ΟΙΚΟΝΟΜΙΚΩΝ

Έχοντας υπόψη:

1. Τις διατάξεις του Ν.Δ. 321/69 «περί Κώδικος Δημοσίου Λογιστικού» όπως τροποποιήθηκε με το Ν. 1337 όμοιο.

2. Την αριθμ. 194902/22.11.1969 απόφαση του Υπουργού Οικονομικών, «περί διαδικασίας πληρωμής σταθερών, διαρκούς ή περιοδικού χαρακτήρος δαπανών».

3. Την αριθμ. 2080481/20.12.90 απόφαση του Γ. Λ. Κρ. «περί διαθέσεως των πιστώσεων του προϋπολογισμού του οικον. έτους 1991 από τους Υπουργούς.

4. Τις πιστώσεις των ΚΑΕ 1114 και 1355 του ειδικού φορέα 23-230 οικον. έτους 1991 όπως έχουν διαμορφωθεί μέχρι σήμερα.

5. Την αριθ. 1048861/1186/0006/4.7.1990 (ΦΕΚ. 315/Β/ 14.5.1990) απόφαση του Υπουργού των Οικονομικών με την οποία μεταβιβάστηκε η εξουσία να υπογράφουν «Με εντολή Υπουργού» στους Προϊσταμένους Τμημάτων κ.λ.π.».

6. Το αριθμ. Τ.1017/3783/00034/4.3.1991 έγγραφο της 3ης Δ/
νσης Προσωπικού Τελωνείων Τμήμα Β', αποφασίζουμε:

α) Καθορίζουμε την πάγια επιχορήγηση για το από 1.3.1991 μέχρι 30.6.1991 χρονικό διάστημα για έξοδα γραφικής ύλης και καθαριότητας, όπως κατωτέρω:

α/α Υπηρεσία	Γραφική Ύλη 1114	Καθαριότητα 1355
Δ/νση Τελωνείων Αττικής	100.000	350.000
	100.000	350.000

β) Η ανωτέρω δαπάνη αναλαμβάνεται με την παρούσα από τις πιστώσεις του ειδ. φορέα 23-230 ΚΑΕ 1114 και 1355 του προϋπολογισμού εξόδεων του Υπ. Οικονομικών οικον. έτους 1991.

γ) Η παρούσα να δημοσιευθεί στην Εφημερίδα της Κυβέρνησης, αριθμός εγκρίσεως της Υπηρεσίας Εντελλομένων Εξόδων του Υπ. Οικον. 2, 2/2.4.1991.

Καταχωρήθηκε στο βιβλίο εγκρίσεων και εντολών πληρωμής με αύξοντα αριθμό υποχρεώσεως.

Η απόφαση αυτή να δημοσιευθεί στην Εφημερίδα της Κυβερνήσεως.

Αθήνα, 22 Μαρτίου 1991

Ο Προϊστάμενος της Δ/νσης
ΑΝΑΣΤΑΣΙΟΣ ΜΙΧΑΛΟΠΟΥΛΟΣ

Αριθ. 68900 (3)

Απαγόρευση εισαγωγή πατάτας φαγητού από Πολλωνία.

Ο ΥΠΟΥΡΓΟΣ ΓΕΩΡΓΙΑΣ

Έχοντας υπόψη:

1. Το άρθρο 16 του Π.Δ. 292/ΦΕΚ 117 Α/6.9.90

2. Την εισήγηση της Δ/νσης Προστασία Φυτική Παραγωγή του Υπουργείου Γεωργίας, αποφασίζουμε:

1. Απαγορεύουμε την εισαγωγή πατάτας φαγητού από Πολωνία στην οποία έχει διαπιστωθεί η παρουσία του παθογόνου καραντίνας «CORYNEBACTERIUM SEPEDONICUM που προσβάλλει την πατάτα.

Η απόφαση αυτή να δημοσιευθεί στην Εφημερίδα της Κυβερνήσεως.

Αθήνα, 3 Απριλίου 1991

Ο ΑΝΑΠΛΗΡΩΤΗΣ ΥΠΟΥΡΓΟΣ
Π. ΧΑΤΖΗΝΙΚΟΛΑΟΥ

Αριθ. Α3β/οικ. 3979 (4)

Έγκριση σύστασης προσωρινών θέσεων στον Οργανισμό του Περ. Γεν. Νοσ. Αθηνών.

Ο ΥΠΟΥΡΓΟΣ ΥΓΕΙΑΣ ΠΡΟΝΟΙΑΣ ΚΑΙ ΚΟΙΝΩΝΙΚΩΝ ΑΣΦΑΛΙΣΕΩΝ

Έχοντας υπόψη:

1. Τις διατάξεις της παρ. 1β του αρ. 6 του Ν. 1579/85 «Ρυθμίσεις για την εφαρμογή και ανάπτυξη του Εθνικού Συστήματος Υγείας και άλλες διατάξεις» (Α' 217).

2. Τις διατάξεις του άρθρου 11 του Π. Δ/τος 87/89 «Μετατροπή της Ανωτέρας Σχολής Αδελφών Νοσοκόμων του Περιφ. Γεν. Νοσ. Αθηνών σε Μέση Τεχνική Επαγγελματική Νοσηλ. Σχολή στο Περ. Γεν. Νοσ. Αθηνών και εγκρίσεως του Οργανισμού αυτής» (Α' 39).

3. Την με αρ. Υ. 1059/3.5.90 απόφαση Πρωθυπουργού «Καθορισμός αρμοδιοτήτων του Αναπληρωτή Υπουργού Υγείας, Πρόνοιας και Κοινωνικών Ασφαλίσεων Γεωργίου Σούρλα, (Β 295)

4. Την με αρ. 36/27.11.90 απόφαση του Διοικητικού Συμβουλίου του Περ. Γεν. Νοσ. Αθηνών, αποφασίζουμε:

Άρθρο Μόνο

Εγκρίνουμε την σύσταση των παρακάτω προσωρινών θέσεων, στον οργανισμό του Περ. Γεν. Νοσ. Αθηνών, αντίστοιχων κατά κλάδο και κατηγορία με αυτές που μεταφέρονται με την παρ. 2 του άρθρου 11 του Π.Δ. 87/89 (Α' 39) στις οποίες και θα ενταχθεί το προσωπικό της πρώην Σχολής ΑΣΑΝ, το οποίο κατά την δημοσίευση του Π.Δ. 87/89 υπηρετούσε σε οργανικές θέσεις του Οργανισμού της εν λόγω Σχολής. Οι θέσεις αυτές καταργούνται αυτοδίκαια μετά την αποχώρηση με οποιονδήποτε τρόπο των υπαλλήλων που υπηρετούν σ' αυτές.

Α' Κλάδος ΠΕ Διοικητικός

Μία (1) θέση

Κλάδος ΔΕ Διοικητικός Λογιστικός

Δύο (2) θέσεις

Κλάδος ΔΕ Τεχνικός

Τρείς (3) θέσεις

Οι παραπάνω θέσεις κατανέμονται ανά μία στις ειδικότητες Ηλεκτροτεχνίτη, Υδραυλικού, και Ελαιοχρωματιστή Υδροχρωματιστή.

Κλάδος ΥΕ Προσωπικού Εστίασης

Μία (1) θέση ειδικότητας Τραπεζοκόμου

Κλάδος ΥΕ Βοηθητικού Προσωπικού

Μία (1) θέση

Β' Προσωρινές θέσεις με σχέση εργασίας ιδιωτικού Δικαίου Αορίστου χρόνου καθαριστριών τέσσερις (4) θέσεις και Τραπεζοκόμων Μία (1) θέση.

Η απόφαση αυτή να δημοσιευθεί στην Εφημερίδα της Κυβερνήσεως.

Αθήνα, 29 Μαρτίου 1991

Ο ΑΝ. ΥΠΟΥΡΓΟΣ
Γ. ΣΟΥΡΛΑΣ

Αριθ. ΙΒ/2802/167 (5)

Καθορισμός ύψους επιχορήγησης στη Σχολή Εκπαιδευτικών Λειτουργών Επαγγελματικής και Τεχνικής Εκπαίδευσης (ΣΕΛΕΤΕ).

ΟΙ ΥΠΟΥΡΓΟΙ ΕΘΝΙΚΗΣ ΟΙΚΟΝΟΜΙΑΣ ΚΑΙ ΟΙΚΟΝΟΜΙΚΩΝ

Έχοντας υπόψη:

1. Τον Α.Ν. 585/68 «περί καταργήσεως διατάξεων, καθοριζουσών κατώτατα όρια επιχορηγήσεων εκ του Κρατικού Προϋπολογισμού, προς Νομικά Πρόσωπα Δημοσίου και Ιδιωτικού Δικαίου, Οργανισμούς και Ιδρύματα».

2. Το Ν.Δ. 321/69 «περί κώδικος Δημοσίου Λογιστικού».

3. Το Ν.Δ. 581/70 άρθρο 1 και άρθρο 16 παραγρ. 1 εδαφ. ά περί διοικήσεως της Σ.Ε.Λ.Ε.Τ.Ε.

4. Το Ν. 1919/90 κύρωση του Γενικού Προϋπολογισμού του Κράτους για το οικονομικό έτος 1991, αποφασίζουμε:

Καθορίζουμε το ύψος της Κρατικής επιχορήγησης προς τη Σχολή Εκαπιδευτικών Λειτουργών Επαγγελματικής και Τεχνικής Εκπαίδευσης (ΣΕΛΕΤΕ) σε τριακόσια εκατομμύρια δρχ. 300.000.000) σε βάρος της πίστωσης του προϋπολογισμού εξόδων του Υπουργείου Εθνικής Παιδείας και Θρησκευμάτων Οικονομικού έτους 1991 του Φ. 19-500 και ΚΑΕ 2433.

Η απόφαση αυτή να δημοσιευθεί στην Εφημερίδα της Κυβερνήσεως.

Αθήνα, 29 Μαρτίου 1991

ΟΙ ΥΠΟΥΡΓΟΙ

ΟΙΚΟΝΟΜΙΚΩΝ	ΕΘΝ. ΠΑΙΔΕΙΑΣ & ΘΡΗΣΚ/ΤΩΝ
ΙΩΑΝΝΗΣ ΠΑΛΑΙΟΚΡΑΣΣΑΣ	**ΓΕΩΡΓΙΟΣ ΣΟΥΦΛΙΑΣ**

Αριθ. ΥΠΠΟ/ΑΡΧ/Α1/Φ10/13624/725 (6)

Καθορισμός ζωνών προστασίας αρχαιολογικού χώρου Δελφών και ευρύτερου Δελφικού Τοπίου.

Ο ΥΠΟΥΡΓΟΣ ΠΟΛΙΤΙΣΜΟΥ

Έχοντας υπόψη:

1. Το Ν. 1558/85 (ΦΕΚ 137/τ. ά/26.7.85 «Περί Κυβερνήσεως και Κυβερνητικών Οργάνων».

2. Την ΥΠΠΟ/ΓΝΟΣ/49610/28.11.90 Υ.Α. ΦΕΚ 743/τ. β/ 29.11.90.

3. Τις διατάξεις του Κ.Ν. 5351/1932 «Περί Αρχαιοτήτων».

4. Το Ν. 1892/90 ΦΕΚ 101/τ. Α'/31.7.90/κεφ. ΙΔ άρθρο 91, «Περί ρυθμίσεων αρμοδιότητας του Υπουργείου Πολιτισμού.

5. Τις ομόφωνες γνωμοδοτήσεις του Κεντρικού Αρχαιολογικού Συμβουλίου, όπως διατυπώθηκαν στην αρ. 20/90, 37/90 8/91 συνεδρίες του, αποφασίζουμε:

Για λόγους προστασίας του σημαντικότατου Αρχαιολογικού Χώρου των Δελφών και των μεμονωμένων αρχαιολογικών θέσεων, που περιλαμβάνονται στο ευρύτερο Δελφικό Τοπίο, καθορίζουμε:

Ι. α) Ζώνη Α, αδόμητη απολύτου προστασίας, που ορίζεται με διαγράμμιση και με το γράμμα Α στο συνημμένο τοπογραφικό διάγραμμα Φ.Χ.Σ.Υ.Σ. 1:25.000 Στη ζώνη Α, περιλαμβάνονται, εκτός της περιοχής που χαρακτηρίζεται στο Π.Δ. 85 με τον αρ. 1 (ως περιοχή Απολύτου Προστασίας) και οι ακόλουθοι αρχαιολογικοί χώροι:

1. Η θέση «Μπάντα» ή Παλιόπυργος Αράχοβας, όπου εντοπίστηκε οχύρωση ελληνιστικών χρόνων.

2. Η θέση του Υψώματος «Καστρούλι» Ζεμενού, όπου σώζεται οχυρωμένος οικισμός των γεωμετρικών χρόνων.

3. Το οροπέδιο «Καλό Πηγάδι» Δεσφίνας, όπως δηλώνεται στο συνημμένο χάρτη και περικλείεται από τη γραμμή που συνδέει τις Κορυφές Κούτσουρας και Στρολίνας.

4. Το ύψωμα «Αγ. Γεώργιος στα νότια του Χρυσού, όπου σώζεται μυκηναϊκή εγκατάσταση.

5. Ο λόφος «Γγά Ιτέας» όπου σώζεται μυκηναϊκός οικισμός.

β. Για τη ζώνη Α ισχύουν όσα αναγράφονται στο άρθρο 2 παρ. Α1 του Π. Δ. 85 για τις περιοχές με αρ. 1.

γ. Στους Δελφούς και μόνο μέσα στα όρια του περιφραγμένου αρχαιολογικού χώρου, επιτρέπεται η εκτέλεση πάσης φύσεως εργασιών που αφορούν στη κατασκευή νέων κτισμάτων, επισκευή και βελτίωση των υπαρχόντων, κατασκευή κάθε είδους εγκατάστασης, που έχει ως σκοπό τη προστασία, τη φύλαξη και τη βελτίωση του αρχαιολογικού χώρου.

Οι επιτρεπόμενες χρήσεις, εντός του περιφραγμένου αρχαιολογικού χώρου είναι οι ακόλουθες: αρχαιολογικό μουσείο, χώροι Υγιεινής, αποθηκευτικοί χώροι, χώροι εξυπηρετήσεως επισκεπτών και προσωπικού (φυλακεία), αναψυκτήρια, πωλητήρια, αντλιοστάσια, εργαστήρια συντήρησης. Η επιτρεπόμενη κάλυψη είναι 10%, συντελεστής δόμησης 0,1, το μέγιστο επιτρεπόμενο ύψος μόνο για το Μουσείο, ως το υφιστάμενο. Για τις υπόλοιπες εγκαταστάσεις το μέγιστο επιτρεπόμενο ύψος είναι 4 μ.

δ. Εντός της ζώνης Α για τις υφιστάμενες και μόνον, μονάδες επεξεργασίας ελαιών ελαιοπυρήνα, τις ευρισκόμενες κατά μήκος του άξονα: του δρόμου Ιτέας Άμφισσας, επιτρέπεται ο εκσυγχρονισμός μετά από γνωμοδότηση για κάθε μιά μονάδα χωριστά, του Κεντρικού Αρχαιολογικού Συμβουλίου, εντός όμως των σημερινών ορίων ιδιοκτησιών τους, και εφ' όσον έχουν την έγκριση και τις προδιαγραφές που απαιτούνται από τις διατάξεις και τη νομοθεσία, των Υπουργείων, όπου υπάγονται.

ε. Στη ζώνη Α και στη περιοχή Δελφών θ' αντιμετωπιστεί ενδεχόμενη εγκατάσταση Βιολογικού καθαρισμού, εφ' όσον κατατεθεί για έγκριση από το Κεντρικό Αρχαιολογικό Συμβούλιο, πλήρης αρχιτεκτονική και περιβαλλοντική μελέτη καθώς και μελέτη διαθέσεως λυμάτων.

Οι ως άνω μελέτες, πρέπει να ικανοποιούν απολύτως τις απαιτήσεις προστασίας του λίαν ευαίσθητου αρχαιολογικού χώρου Δελφών.

ΙΙ. Ζώνη Β: που περιβάλλει τη ζώνη Α και περιλαμβάνει όλες τις, εντός των ορίων της Ζ.Ο.Ε., περιοχές, όπως έχουν οριοθετηθεί στο Π.Δ. 85.

Η Ζώνη αυτή σημειώνεται στο συνημμένο τοπογραφικό διάγραμμα με την ένδειξη Β και πρόκειται για περιοχές, όπου η Υπηρεσία μας επιτρέπει τη δόμηση με όρους και περιορισμούς οι οποίοι θα διατυπωθούν σε χωριστή υπουργική απόφαση και θα θεσμοθετηθούν βάσει των διατάξεων του Ν. 1892/90 από το Υπουργείο Χωροταξίας Οικισμού και Περιβάλλοντος.

Η απόφαση αυτή να δημοσιευθεί στην Εφημερίδα της Κυβερνήσεως.

Αθήνα, 27 Μαρτίου 1991


Ο ΥΠΟΥΡΓΟΣ

ΤΖΑΝΝΗΣ ΤΖΑΝΝΕΤΑΚΗΣ

ΥΠΟΥΡΓΕΙΟ ΧΩΡ/ΞΙΑΣ ΟΙΚΙΣΜΟΥ & ΠΕΡ/ΝΤΟΣ
ΔΙΕΥΘΥΝΣΗ ΧΑΡΤΟΓΡΑΦΗΣΕΩΝ

ΙΤΕΑ

ΦΥΛΛΟ 1

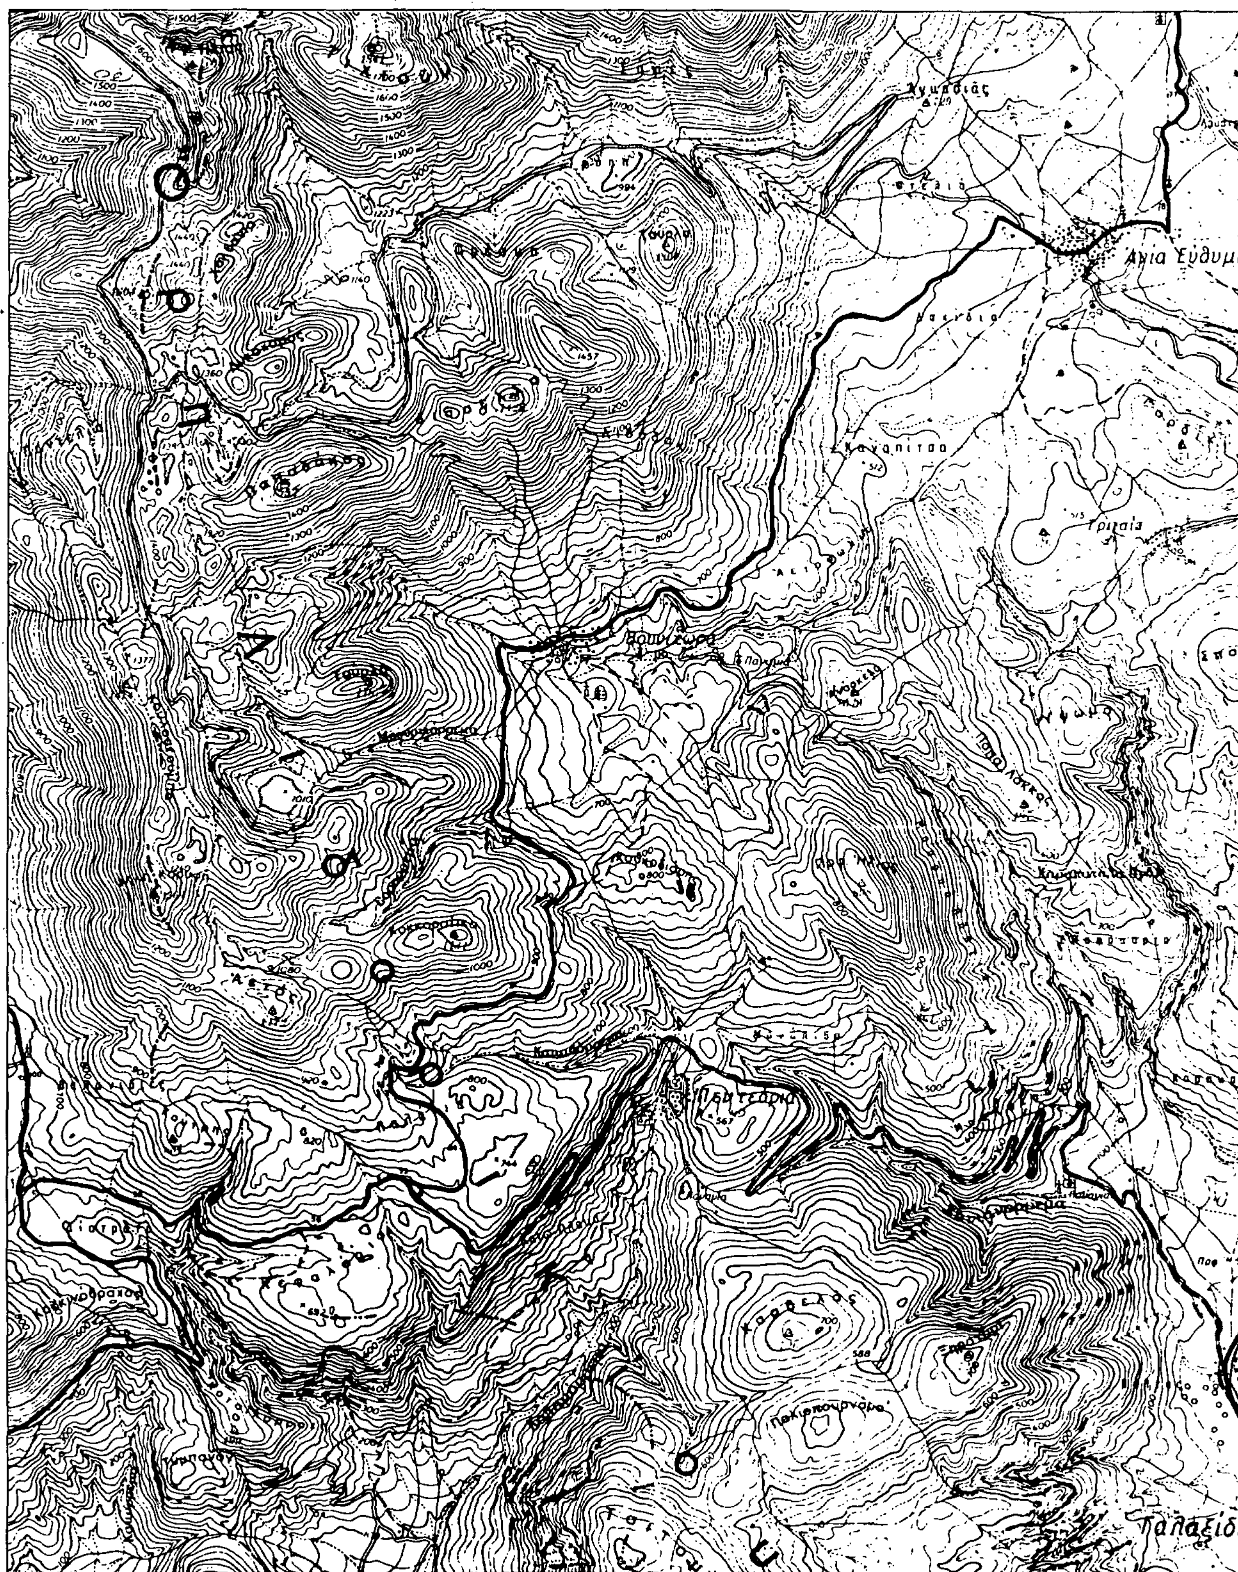

Κλίμαξ 1 25000


ΥΠΟΥΡΓΕΙΟ ΧΩΡ/ΞΙΑΣ ΟΙΚΙΣΜΟΥ & ΠΕΡ/ΝΤΟΣ
ΔΙΕΥΘΥΝΣΗ ΧΑΡΤΟΓΡΑΦΗΣΕΩΝ

ΙΤΕΑ


ΦΥΛΛΟ


ΖΩΝΗ Α
ΖΩΝΗ Β
3Γ
ΖΩΝΗ Β
(4Α)
ΖΩΝΗ Α
3Α
ΖΩΝΗ Β
3Α
Όρμος Ιτέας
ΙΤΕΑ
Ακ. Τρίποδι
Κ Ο Λ Π Ο Σ
Όρμος Γαλαξιδίου
Ορμ. Γλύφα

Κλιμαξ 1 25000

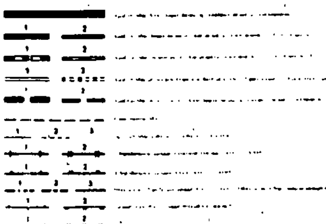



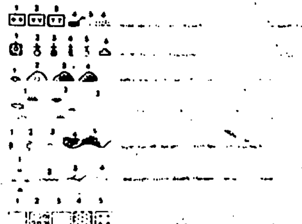

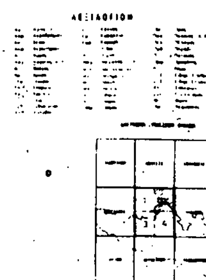

ΥΠΟΥΡΓΕΙΟ ΧΩΡ/ΞΙΑΣ ΟΙΚΙΣΜΟΥ κ ΠΕΡ/ΝΤΟΣ
ΔΙΕΥΘΥΝΣΗ ΧΑΡΤΟΓΡΑΦΗΣΕΩΝ


ΑΡΑΧΟΒΑ


ΦΥΛΛΟ 2


ΖΩΝΗ Α


Δίστομον

Κλίμαξ 1 25000

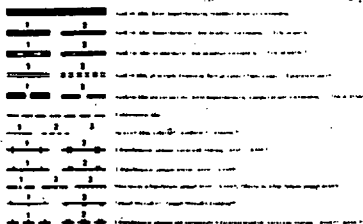

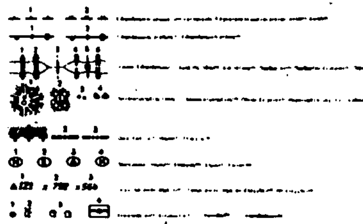

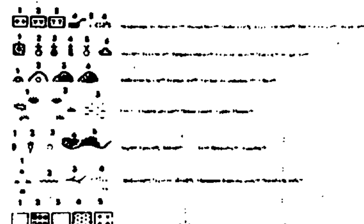

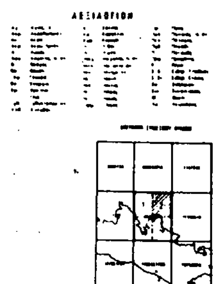


ΥΠΟΥΡΓΕΙΟ ΧΩΡ/ΞΙΑΣ ΟΙΚΙΣΜΟΥ & ΠΕΡ/ΝΤΟΣ
ΔΙΕΥΘΥΝΣΗ ΧΑΡΤΟΓΡΑΦΗΣΕΩΝ

ΑΡΑΧΟΒΑ

ΦΥΛΛΟ 1

Κλίμαξ 1 25000

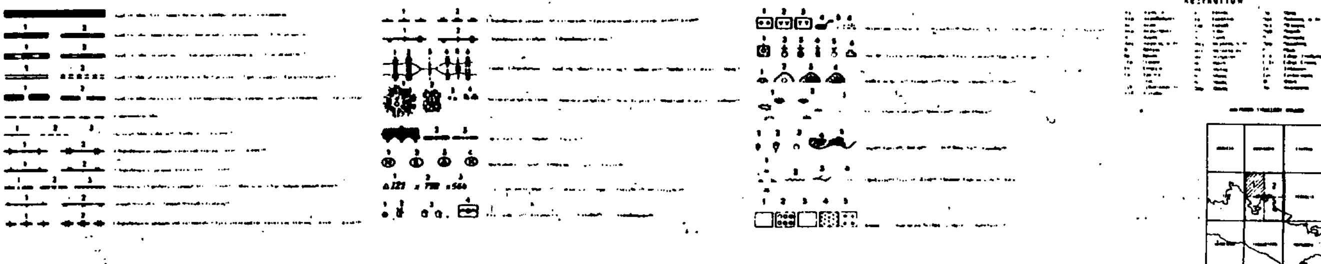

ΥΠΟΥΡΓΕΙΟ ΧΩΡ.ΞΙΑΣ ΟΙΚΙΣΜΟΥ Κ ΠΕΡ ΝΤΟΣ
ΔΙΕΥΘΥΝΣΗ ΧΑΡΤΟΓΡΑΦΗΣΕΩΝ

ΑΜΦΙΣΣΑ

ΦΥΛΛΟ 4

4Β

1Β

1Β

1Γ

4


3Α

3Α

ΖΩΝΗ Α

ΖΩΝΗ Β

Κλιμαξ 1 25000

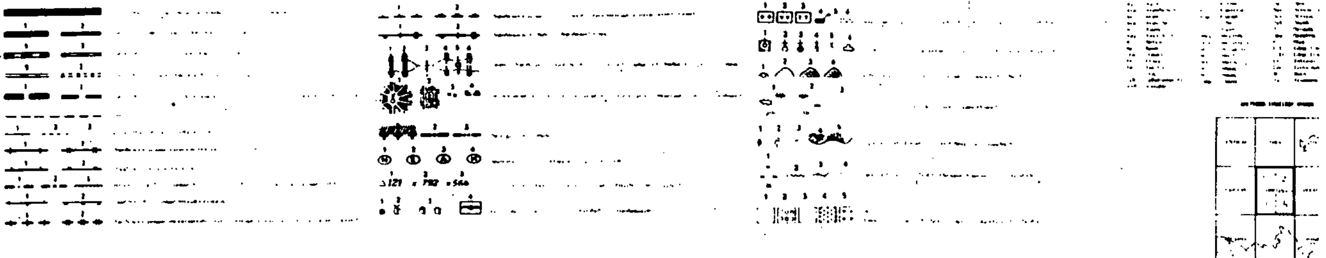


ΥΠΟΥΡΓΕΙΟ ΧΩΡΟΤΑΞΙΑΣ ΟΙΚΙΣΜΟΥ & ΠΕΡ/ΝΤΟΣ
ΔΙΕΥΘΥΝΣΗ ΧΑΡΤΟΓΡΑΦΗΣΕΩΝ

ΑΜΦΙΣΣΑ

ΦΥΛΛΟ

Κλίμαξ 1 25000

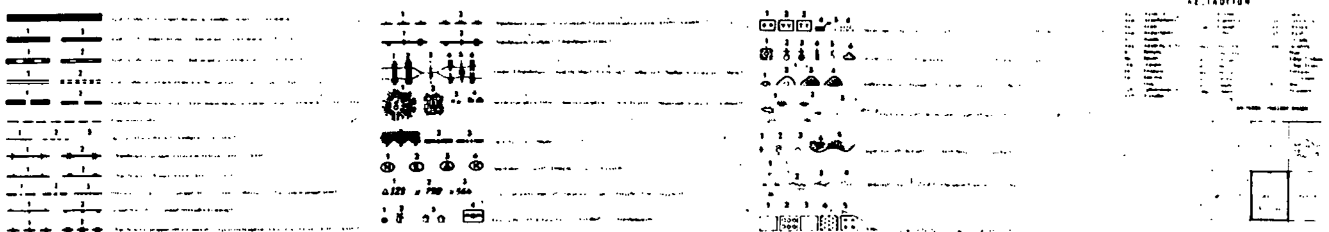


ΥΠΟΥΡΓΕΙΟ ΧΩΡ/ΞΙΑΣ ΟΙΚΙΣΜΟΥ & ΠΕΡ/ΝΤΟΣ
ΔΙΕΥΘΥΝΣΗ ΧΑΡΤΟΓΡΑΦΗΣΕΩΝ

ΑΜΦΙΚΛΕΙΑ

ΦΥΛΛΟ 4

Κάτω Τιθορέα
Μαύρα Χώματα
Τιθορέα
Αμ. Μαρίνα
Αμ. Παρασκευή
Δαύλεια
ΖΩΝΗ Β

Κλίμαξ 1 25000

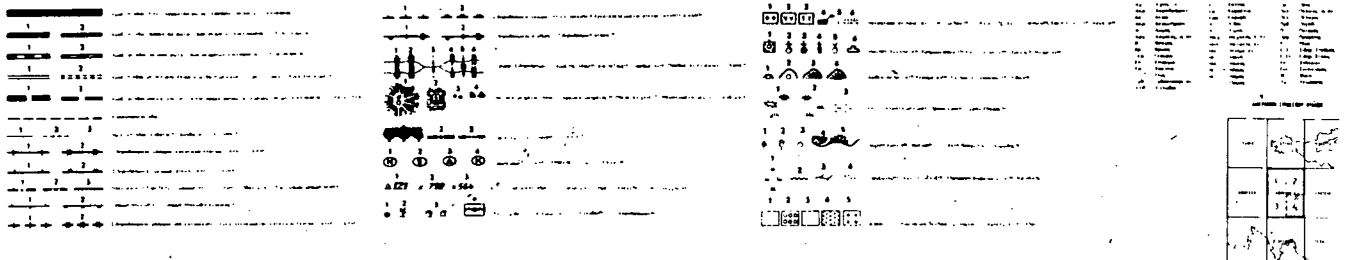

ΥΠΟΥΡΓΕΙΟ ΧΩΡ/ΞΙΑΣ ΟΙΚΙΣΜΟΥ ȣ ΠΕΡ/ΝΤΟΣ
ΔΙΕΥΘΥΝΣΗ ΧΑΡΤΟΓΡΑΦΗΣΕΩΝ

ΑΜΦΙΚΛΕΙΑ

ΦΥΛΛΟ 3

Κλίμαξ 1:25000

